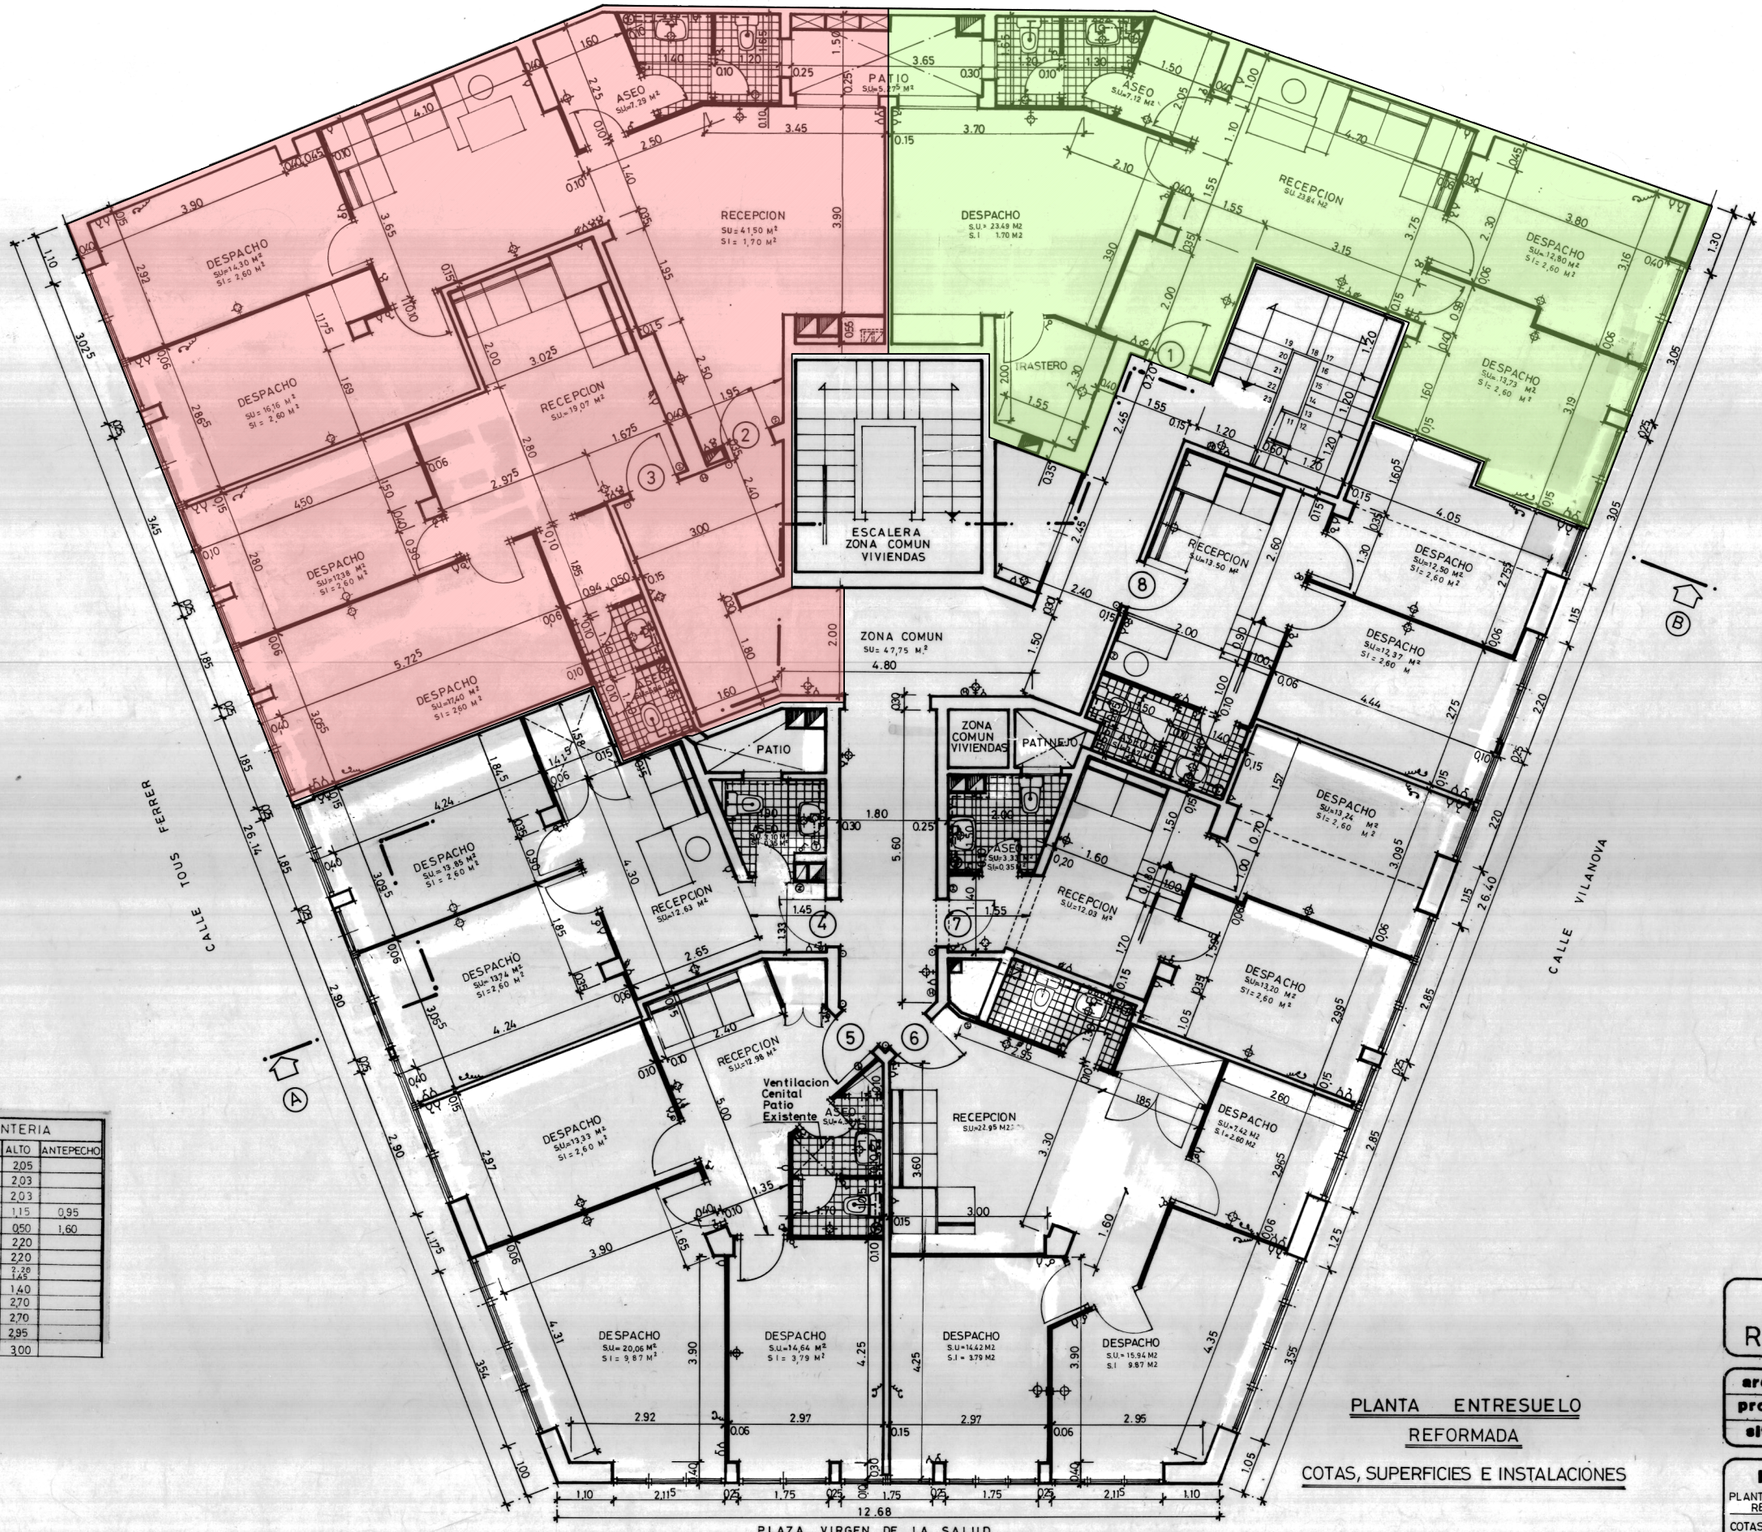

SIGNOS CONVENCIONALES

- TUBO FLUORESCENTE
- APLIQUE
- PUNTO DE LUZ
- INTERRUPTOR SIMPLE
- INTERRUPTOR CONMUTADO
- INTERRUPTOR HORARIO
- ENCHUFE 10 A
- ENCHUFE 16 A
- ENCHUFE 25 A
- ENCHUFE TV - FM
- TIMBRE (pulsador)
- TIMBRE (zumbador)
- BAJANTE AGUA PLUVIAL
- BAJANTE AGUA RESIDUAL
- BAJANTE AGUA FECAL
- RED CONDUCCION AGUA CALIENTE
- RED CONDUCCION AGUA FRIA
- TERMO (calentador de agua)
- LLAVE DE PASO
- CONDUCCION VERTICAL DE AGUAS
- GRIFO
- TELEFONO

RELACION DE SUPERFICIES EDIFICADAS

DESPACHO Nº	M²
1	90.26
2	89.33
3	61.24
4	49.60
5	70.12
6	70.15
7	47.07
8	46.68
ZONA COMUN DESPACH	63.65
ZONA COMUN VIVIEND.	18.55
TOTAL	606.65

CUADRO DE CARPINTERIA

DESCRIPCION	ANCHO	ALTO	ANTEPECHO
Puertas acceso despachos	0,825	2,05	
Puertas despachos y ARMARIO CONTAD.	0,725	2,03	
Puertas en aseos	0,625	2,03	
Ventanas cristaleras-patios	1,50	1,15	0,95
" " "	0,70	0,50	1,60
" " fachadas	300 / 345 / 180 / 290	2,20	
" " "	350 / 211 / 370 / 354	2,20	
" " "	280 / 305 / 230	2,20 / 1,45	
Puertas metálicas CONTADORES AGUA	1,20	1,40	
PUERTAS ENROLLABLES METALICAS EN PLANTA BAJA	2,95 / 3,15 / 2,20	2,70	
" "	3,25 / 3,60 / 3,83	2,70	
" " "	2,80 Y 3,00	2,95	
Puertas cristaleras ZAGUAN ESCALERA	2,65	3,00	

PLANTA ENTRESUELO
REFORMADA
COTAS, SUPERFICIES E INSTALACIONES

PROYECTO DE REFORMA LOCAL COMERCIAL

arquitecto	ENRIQUE BALAGUER MONTERRUBIO
propietario	INMOBILIARIA REINA S.A. representada por D. MIGUEL VIDAL COMPANY, Y OTROS
situacion	PLAZA VIRGEN DE LA SALUD ANGULAR A CALLES J. TOUS FERRER Y VILANOVA - PALMA DE MALLORCA

plano	el arquitecto	el propietario	EXP. Nº 649-88
PLANTA ENTRESUELO REFORMADA			HOJA- 11
COTAS, SUPERFICIES E INSTALACIONES			
escala 1:50	CALLE JULIAN ALVAREZ Nº 3-2º TELEFONO-294097- PALMA-		SEPTIEMBRE DE 1989